


ΕΦΗΜΕΡΙΣ ΤΗΣ ΚΥΒΕΡΝΗΣΕΩΣ

ΤΗΣ ΕΛΛΗΝΙΚΗΣ ΔΗΜΟΚΡΑΤΙΑΣ

ΤΕΥΧΟΣ ΤΕΤΑΡΤΟ **Αρ. Φύλλου 615**

8 Ιουνίου 2005

ΠΕΡΙΕΧΟΜΕΝΑ

ΑΠΟΦΑΣΕΙΣ

ΔΙΟΡΘΩΣΕΙΣ ΣΦΑΛΜΑΤΩΝ

ΑΠΟΦΑΣΕΙΣ

Αριθ. 1562 (1)

Επικύρωση Καθορισμού Οριογραμμών Τμημάτων των Ρεμάτων «Λογγάρι» και «Παραλία» στους οικισμούς Μητρόπολης και Παραλίας του Δ.Δ. Κυπαρισσίου του Δήμου Ζάρακα Ν. Λακωνίας.

Η ΓΕΝΙΚΗ ΓΡΑΜΜΑΤΕΑΣ ΠΕΡΙΦΕΡΕΙΑΣ ΠΕΛΟΠΟΝΝΗΣΟΥ

Έχοντας υπόψη:

1. Τον ν. 2853/16.7.1922 «περί υδραυλικών εν γένει έργων και αστυνομεύσεως των Δημοσίων Υδάτων».

2. Το άρθρο 6 της υπ' αριθμ. 3046/304/3.2.1989 απόφασης του Υπουργού ΠΕ.ΧΩ.ΔΕ. «Έγκριση Κτιριοδομικού Κανονισμού».

3. Το άρθρο 5 του ν. 3010/25.4.2002 (Α΄ 91).

4. Την υπ' αριθμ. 1205/7.4.2004 θετική γνωμοδότηση - εισήγηση της Δ/νσης Τεχνικών Υπηρεσιών της Ν.Α. Λακωνίας (ΠΕ.ΧΩ. υπ' αριθμ. 1184/14.4.2004), περί «καθορισμού των οριογραμμών ρεμάτων "Λογγάρι" και "Παραλίας" στους οικισμούς Μητρόπολης και Παραλίας Δ.Δ. Κυπαρισσιού Δήμου Ζάρακα».

5. Το υπ' αριθμ. 814/18.4.2005 (ΠΕ.ΧΩ. υπ' αριθμ. 1562/22.4.2005) έγγραφο της Διεύθυνσης Τεχνικών Υπηρεσιών Ν.Α. Λακωνίας, στο οποίο αναφέρεται ότι κατόπιν εξετάσεως των σχετικών με το θέμα καταγγελιών δεν διαφοροποιούνται από την αρχική τους θετική εισήγηση - γνωμοδότηση.

6. Το Τοπογραφικό και Υψομετρικό Διάγραμμα Οριοθέτησης με τίτλο «Αποτύπωση - Οριοθέτηση Ρέματος "Λογγάρι" στον Οικισμό Μητρόπολη Δ.Δ. Κυπαρισσίου Δήμου Ζάρακα», κλίμακας 1:500, συνταχθέν από τον Ταρναρά Ηλία Πολιτικό Μηχ/κό, το οποίο ελέγχθηκε και θεωρήθηκε από την Δ/νση Τεχνικών Υπηρεσιών Ν.Α. Λακωνίας και υπεβλήθη με το υπ' αριθμ. 1205/7.4.2004 έγγραφο της στην υπηρεσία μας σε τρία (3) αντίγραφα.

7. Το Τοπογραφικό και Υψομετρικό Διάγραμμα Οριοθέτησης με τίτλο «Αποτύπωση - Οριοθέτηση. Ρέματος στον Οικισμό Παραλία Δ.Δ. Κυπαρισσίου Δήμου Ζάρακα», κλίμακας 1:500, συνταχθέν από τον Ταρναρά Ηλία Πολιτικό Μηχ/κό, το οποίο ελέγχθηκε και θεωρήθηκε από την Δ/νση Τεχνικών Υπηρεσιών Ν.Α. Λακωνίας και υπεβλήθη με το υπ' αριθμ. 1205/7.4.2004 έγγραφο της στην υπηρεσία μας σε τρία (3) αντίγραφα, αποφασίζει:

Την επικύρωση των οριστικών Οριογραμμών Τμήματος Τμημάτων των Ρεμάτων «Λογγάρι» και «Παραλία» στους οικισμούς Μητρόπολης και Παραλίας του Δ.Δ. Κυπαρισσίου του Δήμου Ζάρακα Ν. Λακωνίας, κατ' εφαρμογή των διατάξεων του ν. 3010/2002 και κατόπιν της επισυναπτόμενης υπ' αριθμ. 1205/7.4.2004 θετικής εισηγήσεως καθορισμού οριογραμμών της αρμόδιας Δ/νσης Τεχνικών Υπηρεσιών της Ν.Α. Λακωνίας, καθορίζουμε τις συντεταγμένες των οριογραμμών όπως αυτές αναγράφονται στα Τοπογραφικά και Υψομετρικά Διαγράμματα με τίτλο:


α) «Αποτύπωση - Οριοθέτηση Ρέματος "Λογγάρι" στον Οικισμό Μητρόπολη Δ.Δ. Κυπαρισσίου Δήμου Ζάρακα» και

β) «Αποτύπωση - Οριοθέτηση Ρέματος στον Οικισμό Παραλία Δ.Δ. Κυπαρισσιού Δήμου Ζάρακα», κλίμακας αμφότερων 1:500, συνταχθέντων από τον Ταρναρά Ηλία Πολιτικό Μηχ/κό και τα οποίο συνοδεύουν αναπόσπαστα την παρούσα απόφαση.


Η απόφαση αυτή μαζί με τα συνημμένα Τοπογραφικά και Υψομετρικά Διαγράμματα Οριοθέτησης να δημοσιευθούν στην Εφημερίδα της Κυβερνήσεως.

Τρίπολη, 10 Μαΐου 2005

Η Γενική Γραμματέας Περιφέρειας
ΑΓΓΕΛΑ ΑΒΟΥΡΗ

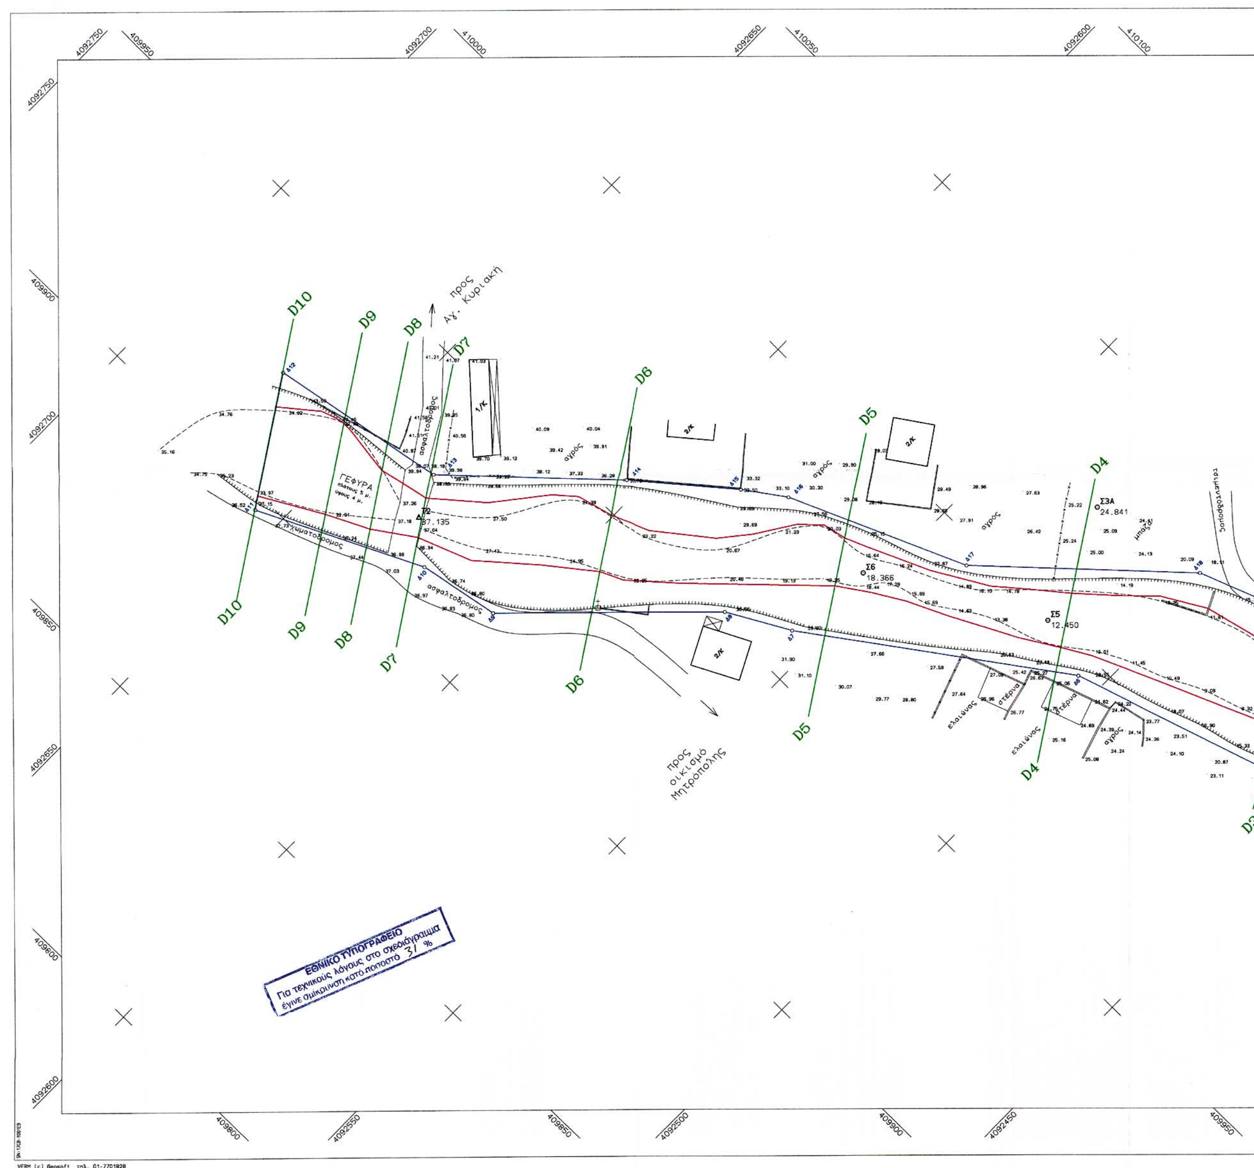

D10
D9
D8
D7
D6
D5
D4
D3
προς Αγ. Κυριακή
ΓΕΦΥΡΑ
ασφαλτόδρομος
αγρός
Σ6 18.366
Σ5 12.450
Σ3Α 24.841
προς οικισμό Μητρόπολης
ελαιώνας
στέρνα
ΕΘΝΙΚΟ ΤΥΠΟΓΡΑΦΕΙΟ
Για τεχνικούς λόγους στο σχεδιάγραμμα έγινε σμίκρυνση κατά ποσοστό 31 %

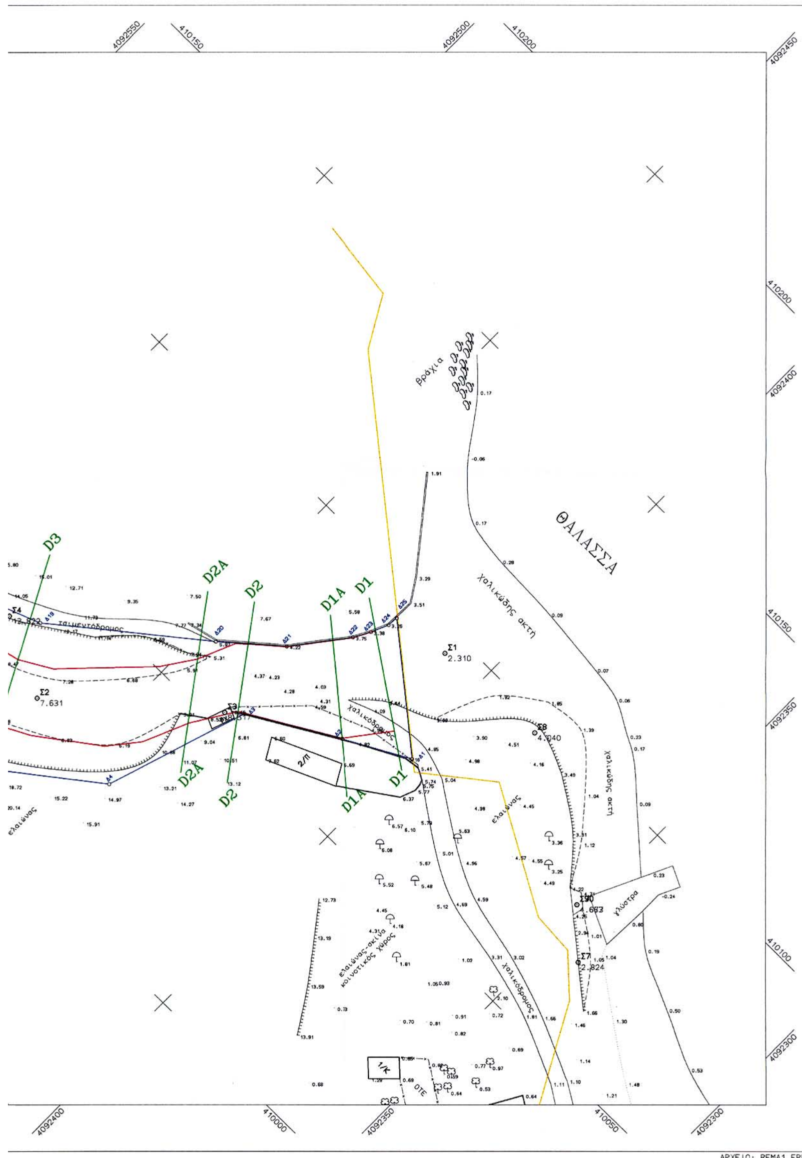

ΣΥΝΤΕΤΑΓΜΕΝΕΣ ΟΡΙΩΝ

ΣΗΜΕΙΟ	X	Y	ΣΗΜΕΙΟ	X	Y	ΣΗΜΕΙΟ	X	Y
Δ1	410074.623	4092398.719	Δ2	410067.066	4092412.466	Δ3	410056.205	4092431.123
Δ4	410025.185	4092441.058	Δ5	410009.618	4092461.454	Δ6	409995.396	4092505.099
Δ7	409959.297	4092555.435	Δ8	409951.961	4092568.554	Δ9	409917.026	4092603.735
Δ10	409913.666	4092621.153	Δ11	409897.045	4092655.579	Δ12	409922.267	4092672.082
Δ13	409929.208	4092633.676	Δ14	409957.128	4092603.436	Δ15	409972.948	4092584.400
Δ16	409978.906	4092576.014	Δ17	409995.284	4092538.643	Δ18	410029.298	4092501.856
Δ19	410039.441	4092475.685	Δ20	410062.866	4092446.310	Δ21	410072.729	4092434.869
Δ22	410084.171	4092425.996	Δ23	410087.705	4092424.093	Δ24	410091.417	4092422.441
Δ25	410093.686	4092422.255						

ΥΠΟΜΝΗΜΑ

- Γραμμή Οριοθέτησης
- Γραμμή Πλημμύρας
- Διατομές Ελέγχου Ροής
- Γραμμή Παραλίας (ΦΕΚ 426Δ/1996)

Εθν. Τυπ

ΘΕΩΡΕΙΤΑΙ

ΕΛΛΗΝΙΚΗ ΔΗΜΟΚΡΑΤΙΑ
ΠΕΡΙΦΕΡΕΙΑ ΠΕΛΟΠΟΝΝΗΣΟΥ
ΝΟΜΟΣ ΛΑΚΩΝΙΑΣ - ΔΗΜΟΣ ΖΑΡΑΚΑ

ΑΠΟΤΥΠΩΣΗ - ΟΡΙΟΘΕΤΗΣΗ

ΡΕΜΑΤΟΣ "Λογγάρι" ΣΤΟΝ Οικ. ΜΗΤΡΟΠΟΛΗ
Δ.Δ. ΚΥΠΑΡΙΣΣΙΟΥ - ΔΗΜΟΥ ΖΑΡΑΚΑ

ΗΛΙΑΣ ΧΡ. ΤΑΡΝΑΡΑΣ
ΔΙΠΛΩΜΑΤΟΥΧΟΣ ΠΟΛΙΤΙΚΟΣ ΜΗΧ/ΚΟΣ Ε.Μ.Π.
ΑΜ. ΤΕΕ 70753

ΚΛΙΜΑΚΑ 1:500


ΟΡΙΖΟΝΤΙΟΓΡΑΦΙΑ ΥΔΑΤΟΡΕΜΑΤΟΣ
ΜΕ ΓΡΑΜΜΕΣ ΟΡΙΟΘΕΤΗΣΗΣ


ΜΕΛΕΤΗΤΗΣ:
ΤΑΡΝΑΡΑΣ ΗΛΙΑΣ Πολιτικός Μηχανικός
ΠΕΤΡΟΛΕΚΑΣ ΣΠΥΡΟΣ Τοπ.Πολεοδόμος(συνεργάτης)

ΑΡ. ΣΧΕΔΙΟΥ


ΗΜΕΡΟΜΗΝΙΑ
ΦΕΒΡΟΥΑΡΙΟΣ 2004


ΝΟΜΑΡΧΙΑΚΗ ΑΥΤ/ΣΗ ΛΑΚΩΝΙΑΣ Δ.Τ.Υ.	ΕΠΙΒΛΕΨΗ	Ο ΕΠΙΒΛΕΠΩΝ ΜΗΧΑΝΙΚΟΣ	
	ΕΛΕΓΧΟΣ	Ο ΠΡΟΙΣΤΑΜΕΝΟΣ	
	ΘΕΩΡΗΣΗ	Ο ΔΙΕΥΘΥΝΤΗΣ	ΓΕΩΡΓΙΟΣ ΖΕΡΒΑΣ
	ΕΓΚΡΙΣΗ	ΕΓΚΡΙΤΙΚΗ ΑΠΟΦΑΣΗ	

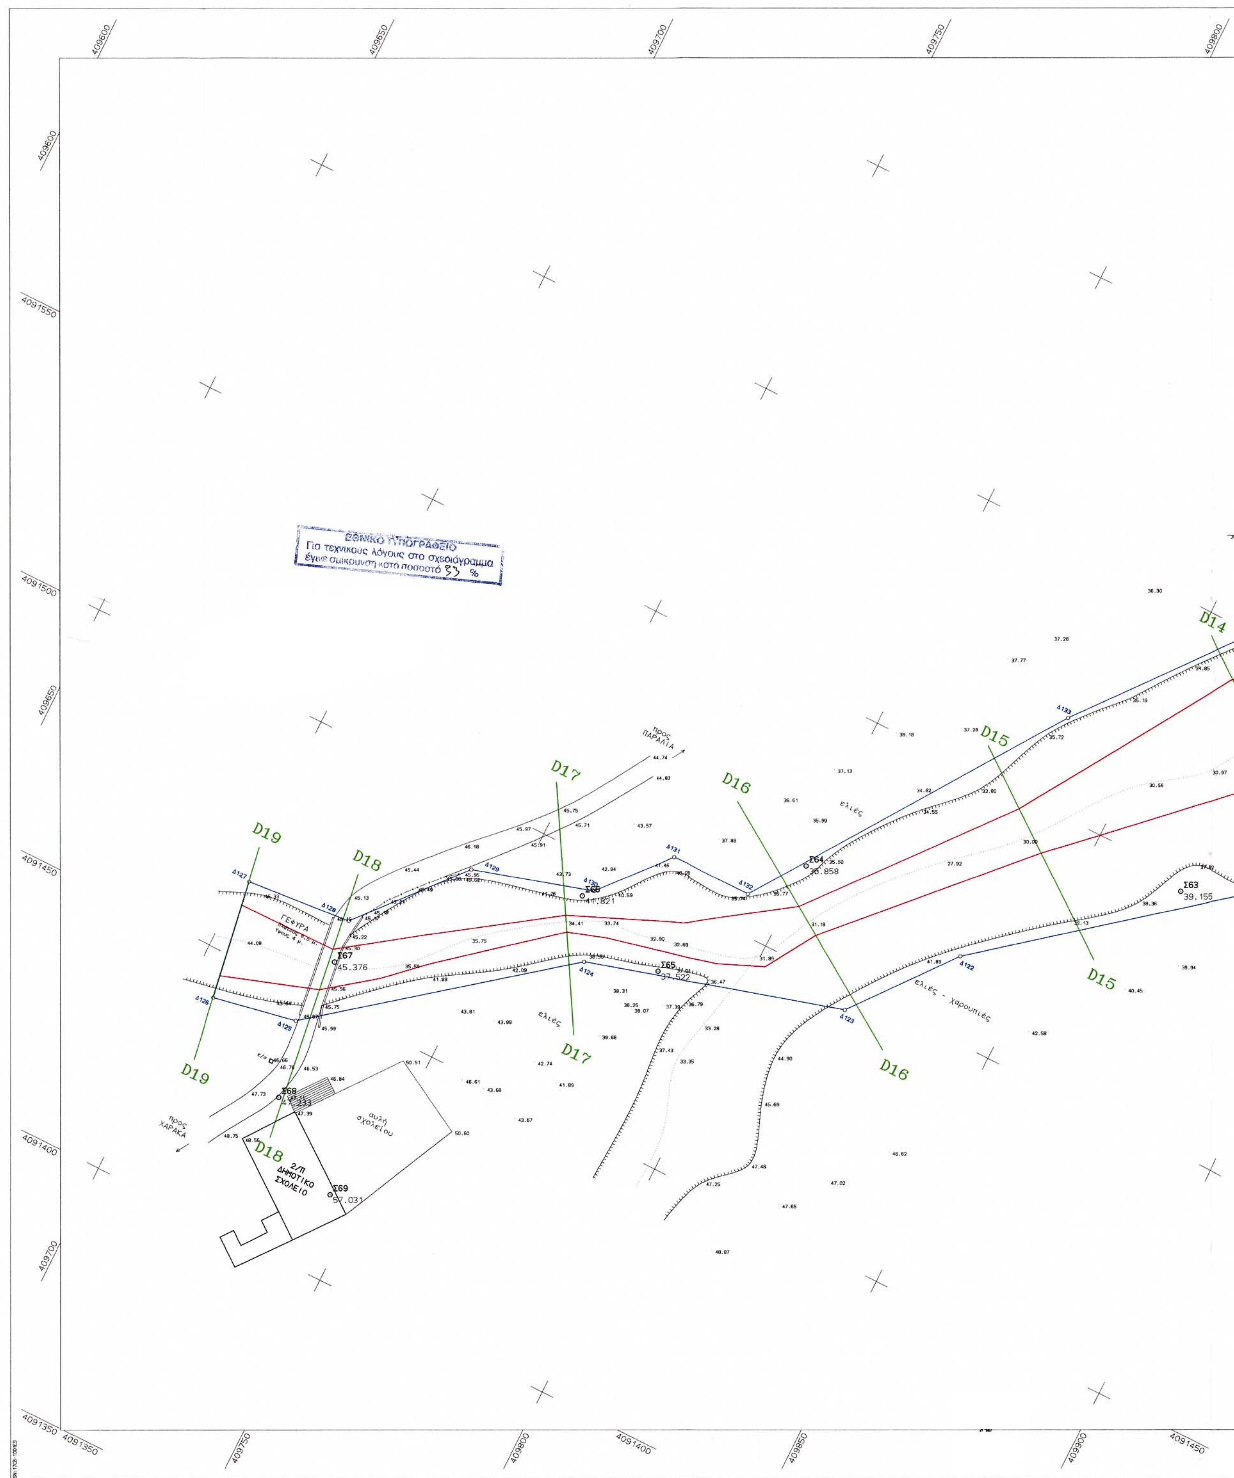
ΕΘΝΙΚΟ ΤΥΠΟΓΡΑΦΕΙΟ
Για τεχνικούς λόγους στο σχεδιάγραμμα
έγινε σμίκρυνση κατά ποσοστό 33 %
409600
409650
409700
409750
409800
4091550
4091500
4091450
4091400
4091350
D14
D15
D16
D17
D18
D19
προς ΠΑΡΑΛΙΑ
ΓΕΦΥΡΑ
ελιές
ελιές - χαρουπιές
Σ63
39.155
Σ64
Σ65
Σ66
Σ67
45.376
Σ68
47.233
Σ69
57.031
προς ΧΑΡΑΚΑ
αυλή σχολείου
2/Π ΔΗΜΟΤΙΚΟ ΣΧΟΛΕΙΟ
Δ122
Δ123
Δ124
Δ125
Δ126
Δ127
Δ128
Δ129
Δ130
Δ131
Δ132
Δ133
VERM (c) Geosoft

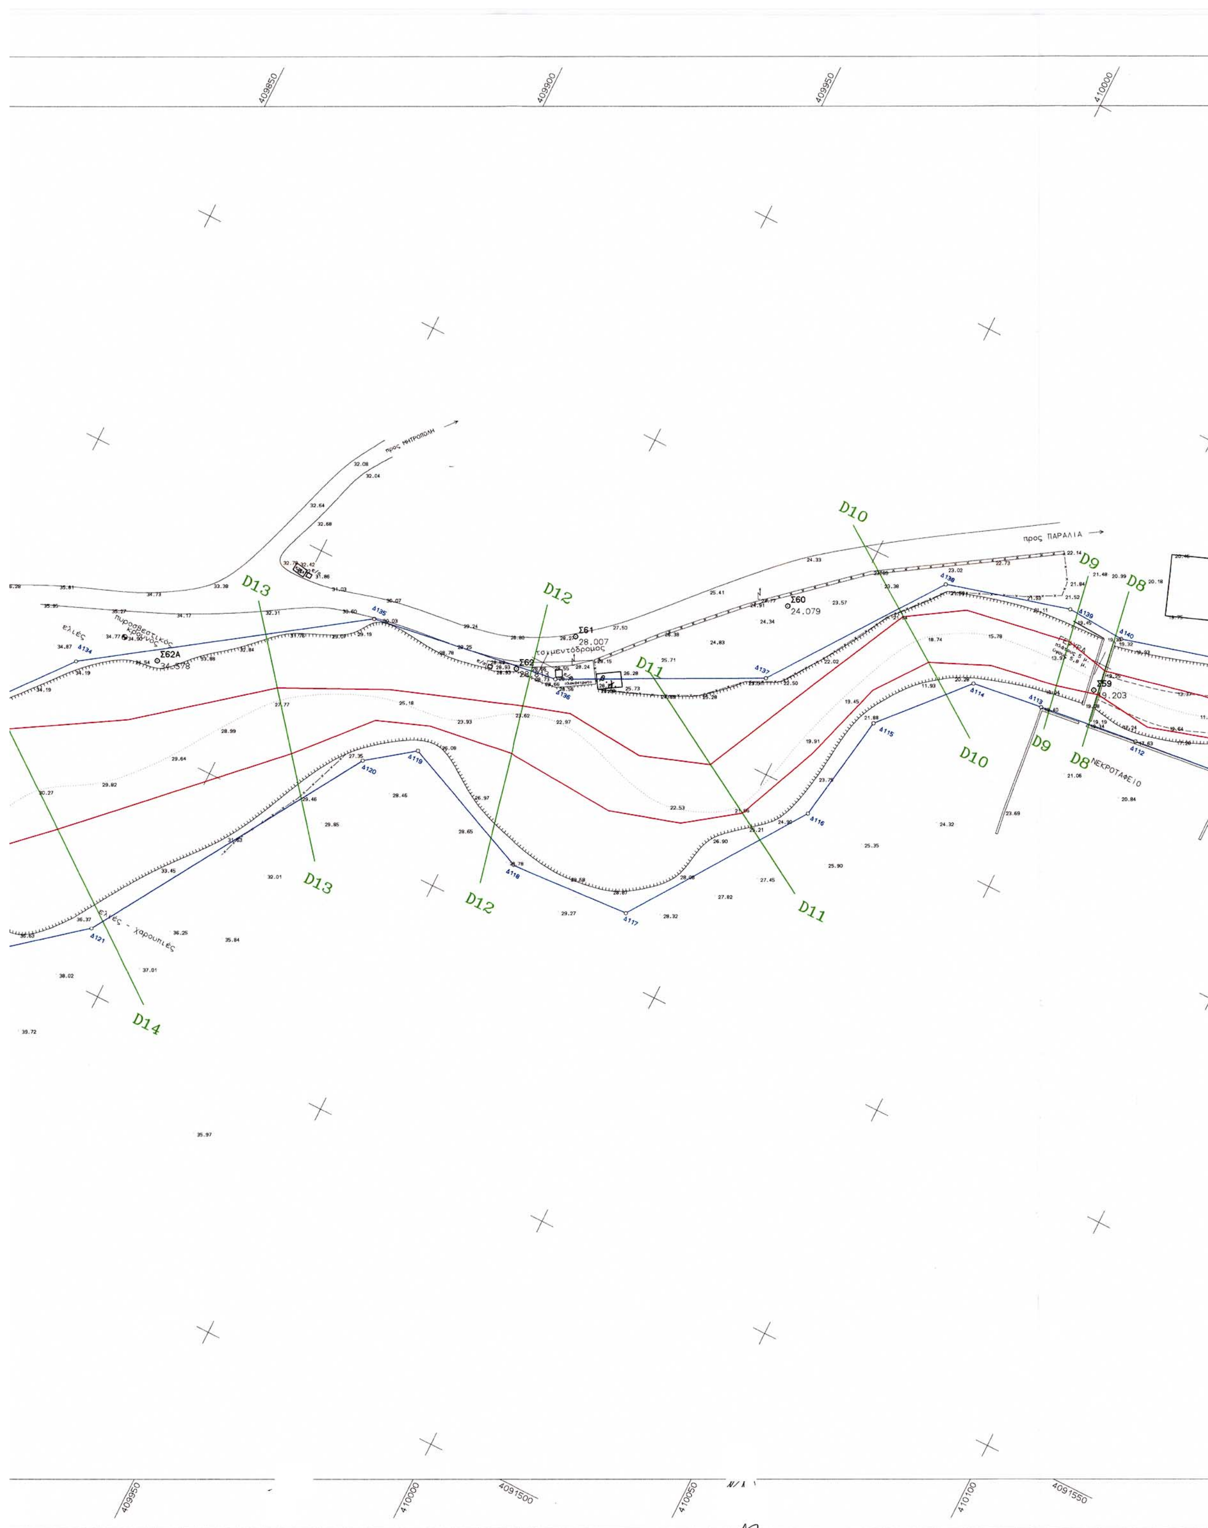

409850
409900
409950
410000
προς ΠΑΡΑΛΙΑ
D8
D9
D10
D11
D12
D13
D14
Σ61
28.007
Σ60
24.079
Σ62Α
Σ59
ΝΕΚΡΟΤΑΦΕΙΟ
409950
410000
4091500
410050
410100
4091550

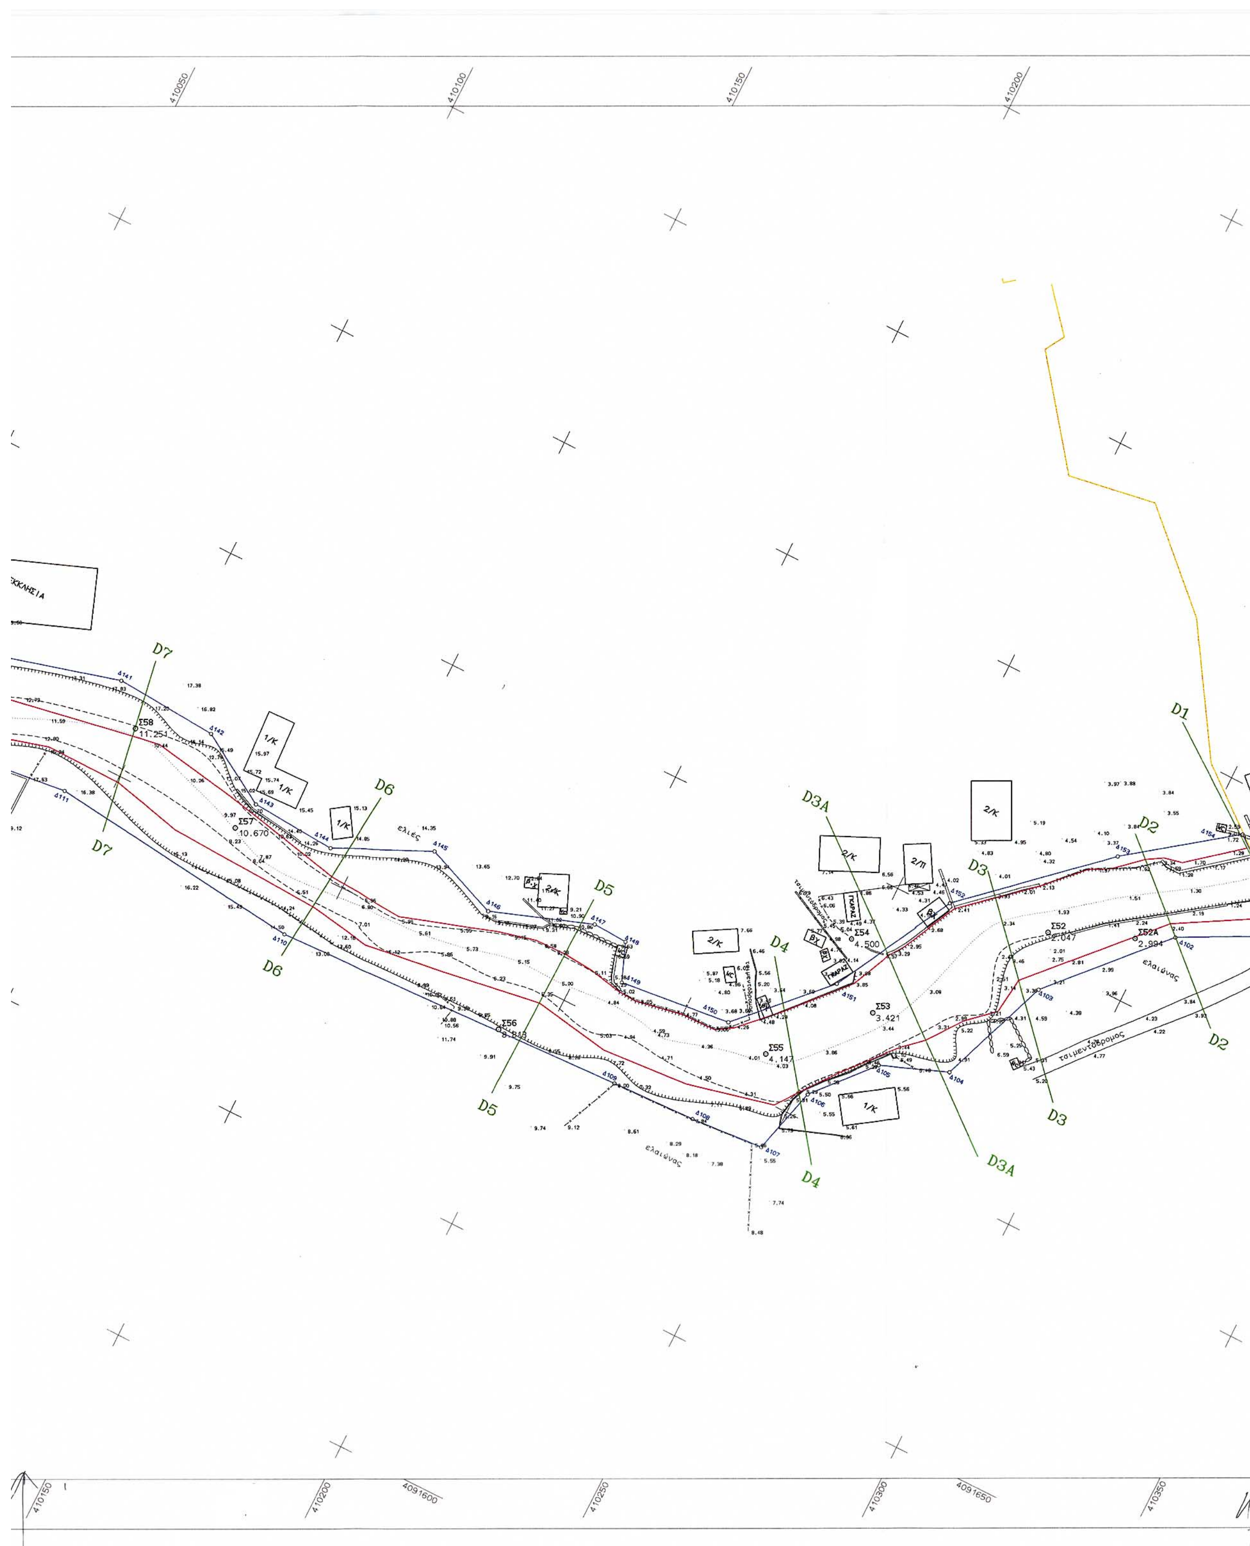
D7
D6
D5
D4
D3A
D3
D2
D1
Σ58
Σ57
Σ56
Σ55
Σ54
Σ53
Σ52
Σ52Α
1/Κ
2/Κ
2/Π
ελιές
ελαιώνας
τσιμεντόδρομος

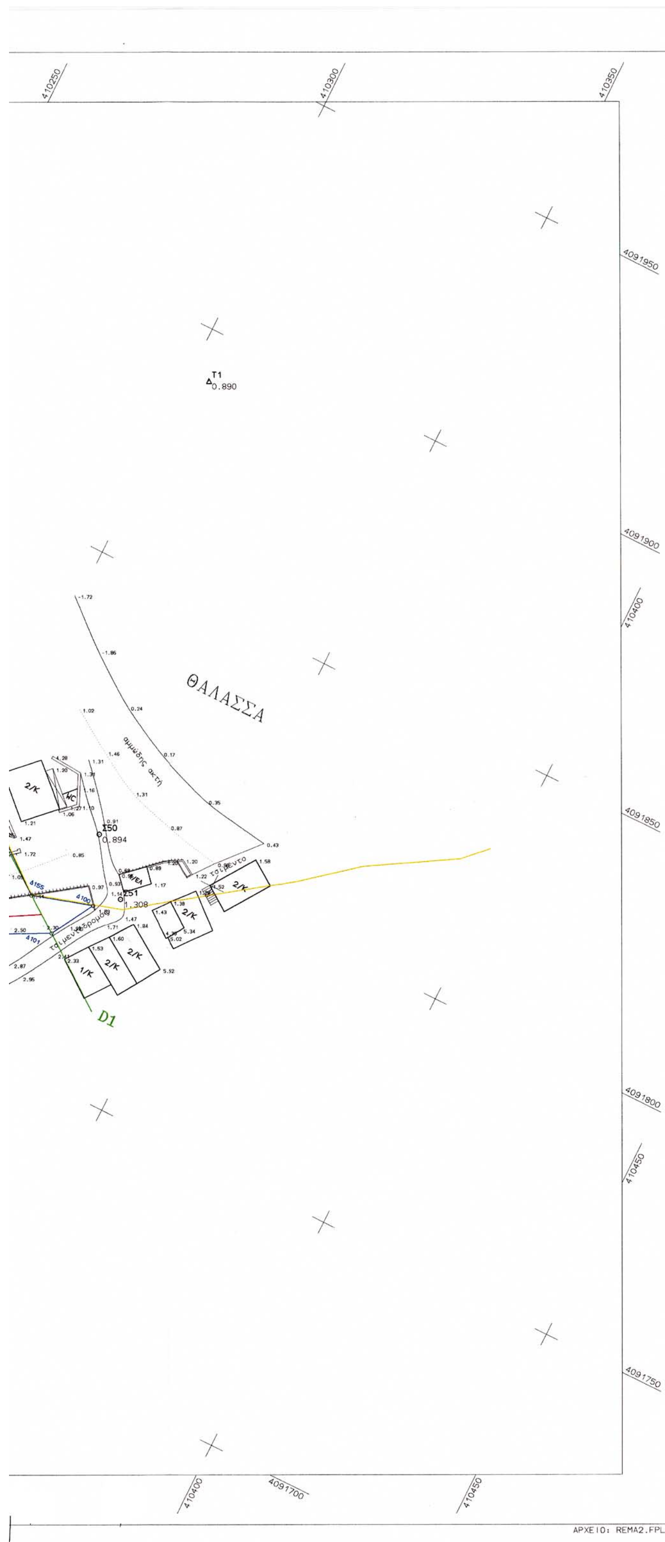

ΣΥΝΤΕΤΑΓΜΕΝΕΣ ΟΡΙΩΝ

ΣΗΜΕΙΟ	X	Y	ΣΗΜΕΙΟ	X	Y	ΣΗΜΕΙΟ	X	Y
Δ100	410330.162	4091785.755	Δ101	410325.173	4091777.048	Δ102	410304.212	4091766.267
Δ103	410284.376	4091744.668	Δ104	410275.817	4091721.921	Δ105	410262.367	4091716.737
Δ106	410252.222	4091705.133	Δ107	410248.557	4091691.481	Δ108	410233.769	4091690.358
Δ109	410216.591	4091689.697	Δ110	410143.778	4091686.497	Δ111	410091.511	4091692.399
Δ112	410063.426	4091689.283	Δ113	410043.407	4091686.907	Δ114	410029.046	4091684.997
Δ115	410014.717	4091668.886	Δ116	410011.075	4091646.823	Δ117	409987.362	4091612.549
Δ118	409962.790	4091610.947	Δ119	409935.346	4091622.839	Δ120	409926.378	4091616.142
Δ121	409892.833	4091561.678	Δ122	409835.915	4091515.749	Δ123	409820.010	4091495.730
Δ124	409768.674	4091480.705	Δ125	409722.400	4091444.255	Δ126	409705.472	4091440.950
Δ127	409701.480	4091464.938	Δ128	409722.844	4091466.854	Δ129	409740.249	4091487.055
Δ130	409764.101	4091494.283	Δ131	409775.545	4091507.532	Δ132	409792.188	4091507.717
Δ133	409833.768	4091568.109	Δ134	409866.095	4091608.134	Δ135	409915.705	4091642.584
Δ136	409953.686	4091648.132	Δ137	409991.335	4091667.279	Δ138	410015.125	4091700.282
Δ139	410039.875	4091707.086	Δ140	410051.672	4091706.325	Δ141	410091.810	4091717.306
Δ142	410112.693	4091715.892	Δ143	410127.017	4091707.236	Δ144	410144.343	4091706.095
Δ145	410163.498	4091714.982	Δ146	410178.452	4091709.100	Δ147	410198.741	4091716.303
Δ148	410205.857	4091715.945	Δ149	410208.862	4091708.361	Δ150	410231.529	4091710.877
Δ151	410247.541	4091727.524	Δ152	410260.749	4091752.114	Δ153	410286.607	4091775.596
Δ154	410307.103	4091790.841	Δ155	410318.220	4091782.062			

ΥΠΟΜΝΗΜΑ

- Γραμμή Οριοθέτησης
- Γραμμή Πλημμύρας
- Διατομές Ελέγχου Ροής
- Γραμμή Παραλίας (ΦΕΚ 426Δ/1996)

Εθ. τυπ.

ΘΕΩΡΕΙΤΑΙ
Σύμφωνα με τους όρους και περιορισμούς που θέτει με την ... απόφαση ... την οποία και ...
15/02/05

ΕΛΛΗΝΙΚΗ ΔΗΜΟΚΡΑΤΙΑ
ΠΕΡΙΦΕΡΕΙΑ ΠΕΛΟΠΟΝΝΗΣΟΥ
ΝΟΜΟΣ ΛΑΚΩΝΙΑΣ - ΔΗΜΟΣ ΖΑΡΑΚΑ

Ο ΠΡΟΙΣΤΑΜΕΝΟΣ
Δ/ΝΣΗΣ ΠΕ.ΧΩ. ΠΕΡ. ΠΕΛ/ΣΟΥ
Λαμπέριος Κούνας
Πολιτικός Μηχανικός με Α΄ β.

ΑΠΟΤΥΠΩΣΗ - ΟΡΙΟΘΕΤΗΣΗ

ΡΕΜΑΤΟΣ ΣΤΟΝ ΟΙΚΙΣΜΟ ΠΑΡΑΛΙΑ
Δ.Δ. ΚΥΠΑΡΙΣΣΙΟΥ - ΔΗΜΟΥ ΖΑΡΑΚΑ

ΗΛΙΑΣ ΧΡ. ΤΑΡΝΑΡΑΣ
ΔΙΠΛΩΜΑΤΟΥΧΟΣ ΠΟΛΙΤΙΚΟΣ ΜΗΧ/ΚΟΣ Ε.Μ.Π.
ΑΙΓ. ΠΕΛΑΓΟΥΣ 80, 153 41 ΑΓ. ΠΑΡΑΣΚΕΥΗ
ΑΦΜ. 046796330 - ΔΟΥ ΑΓ. ΠΑΡΑΣΚΕΥΗΣ
Α.Μ. Τ.Ε.Ε. 70753 - ΤΗΛ. [illegible]

ΚΛΙΜΑΚΑ 1:500

ΟΡΙΖΟΝΤΙΟΓΡΑΦΙΑ ΥΔΑΤΟΡΕΜΑΤΟΣ ΜΕ ΓΡΑΜΜΕΣ ΟΡΙΟΘΕΤΗΣΗΣ

ΜΕΛΕΤΗΤΗΣ:
ΤΑΡΝΑΡΑΣ ΗΛΙΑΣ Πολιτικός Μηχανικός
ΠΕΤΡΟΛΕΚΑΣ ΣΠΥΡΟΣ Τοπ.Πολεοδόμος(συνεργάτης)

ΑΡ. ΣΧΕΔΙΟΥ

ΗΜΕΡΟΜΗΝΙΑ
ΦΕΒΡΟΥΑΡΙΟΣ 2004

ΝΟΜΑΡΧΙΑΚΗ ΑΥΤ/ΣΗ ΛΑΚΩΝΙΑΣ Δ.Τ.Υ.	ΕΠΙΒΛΕΨΗ	Ο ΕΠΙΒΛΕΠΩΝ ΜΗΧΑΝΙΚΟΣ	ΠΑΝΑΓΙΩΤΗΣ ΓΡ. ΚΩΣΤΑΚΟΣ ΤΟΠΟΓΡΑΦΟΣ ΜΗΧΑΝΙΚΟΣ Τ.Ε. ΜΕ Γ' ΒΑΘΜΟ
	ΕΛΕΓΧΟΣ	Ο ΠΡΟΙΣΤΑΜΕΝΟΣ	
	ΘΕΩΡΗΣΗ	Ο ΔΙΕΥΘΥΝΤΗΣ	ΓΕΩΡΓΙΟΣ ΖΕΡΒΑΣ
	ΕΓΚΡΙΣΗ	ΕΓΚΡΙΤΙΚΗ ΑΠΟΦΑΣΗ	

ΔΙΟΡΘΩΣΕΙΣ ΣΦΑΛΜΑΤΩΝ

(2)

Στην υπ' αριθμ. 1790/9.2.2005 απόφαση του Γενικού Γραμματέα της Περιφέρειας Νοτίου Αιγαίου, περί καθορισμού ορίων αιγιαλού, παραλίας στη θέση «Αμμουδαράκι» ν. Μήλου, που δημοσιεύθηκε στο ΦΕΚ 210/Δ/25.2.2005 γίνεται διόρθωση:

από το εσφαλμένο: «9 Φεβρουαρίου 2004»

στο ορθό: «9 Φεβρουαρίου 2005»

ως προς την ημερομηνία της απόφασης.

(Από την Περιφέρεια Νοτίου Αιγαίου)